


1034 pi²
Niveau 3
Mezzanine



La superficie et la dimension des pièces montrées sur les plans de vente sont approximatives et peuvent varier.

1034 pi² Mezzanine (Terrasse)

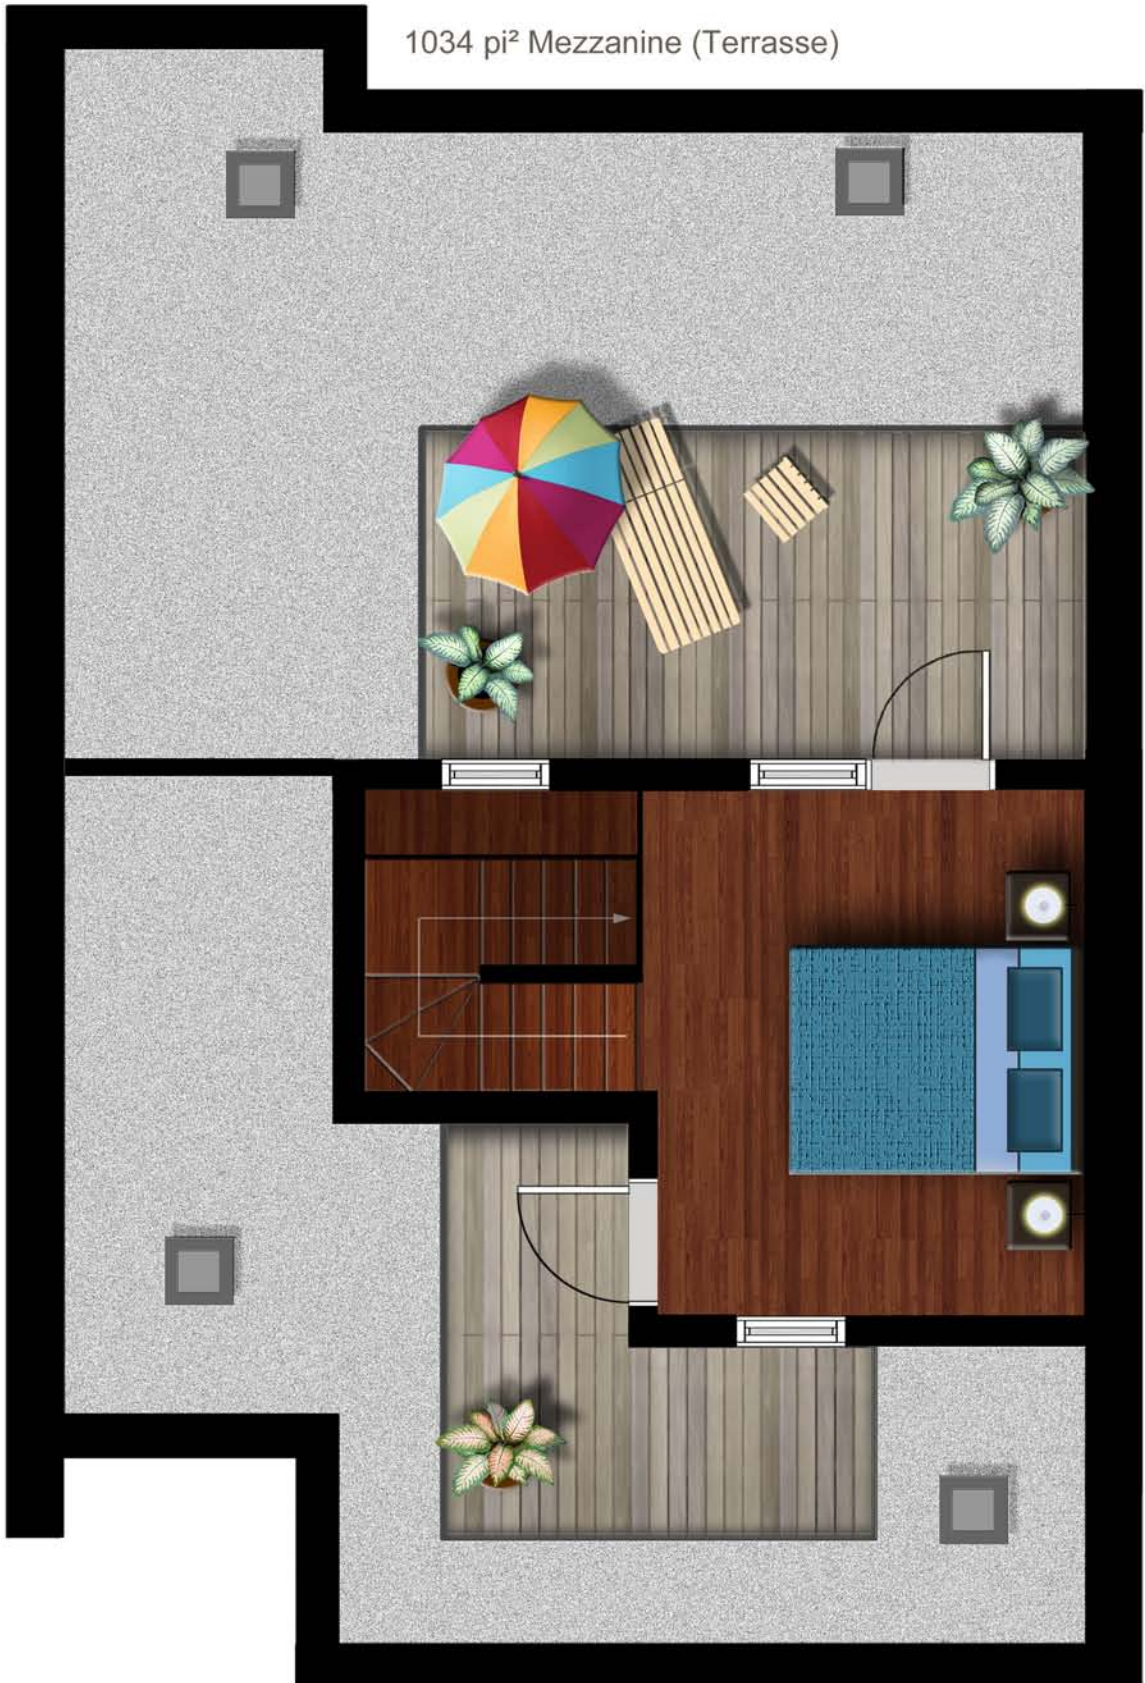

La superficie et la dimension des pièces montrées sur les plans de vente sont approximatives et peuvent varier.